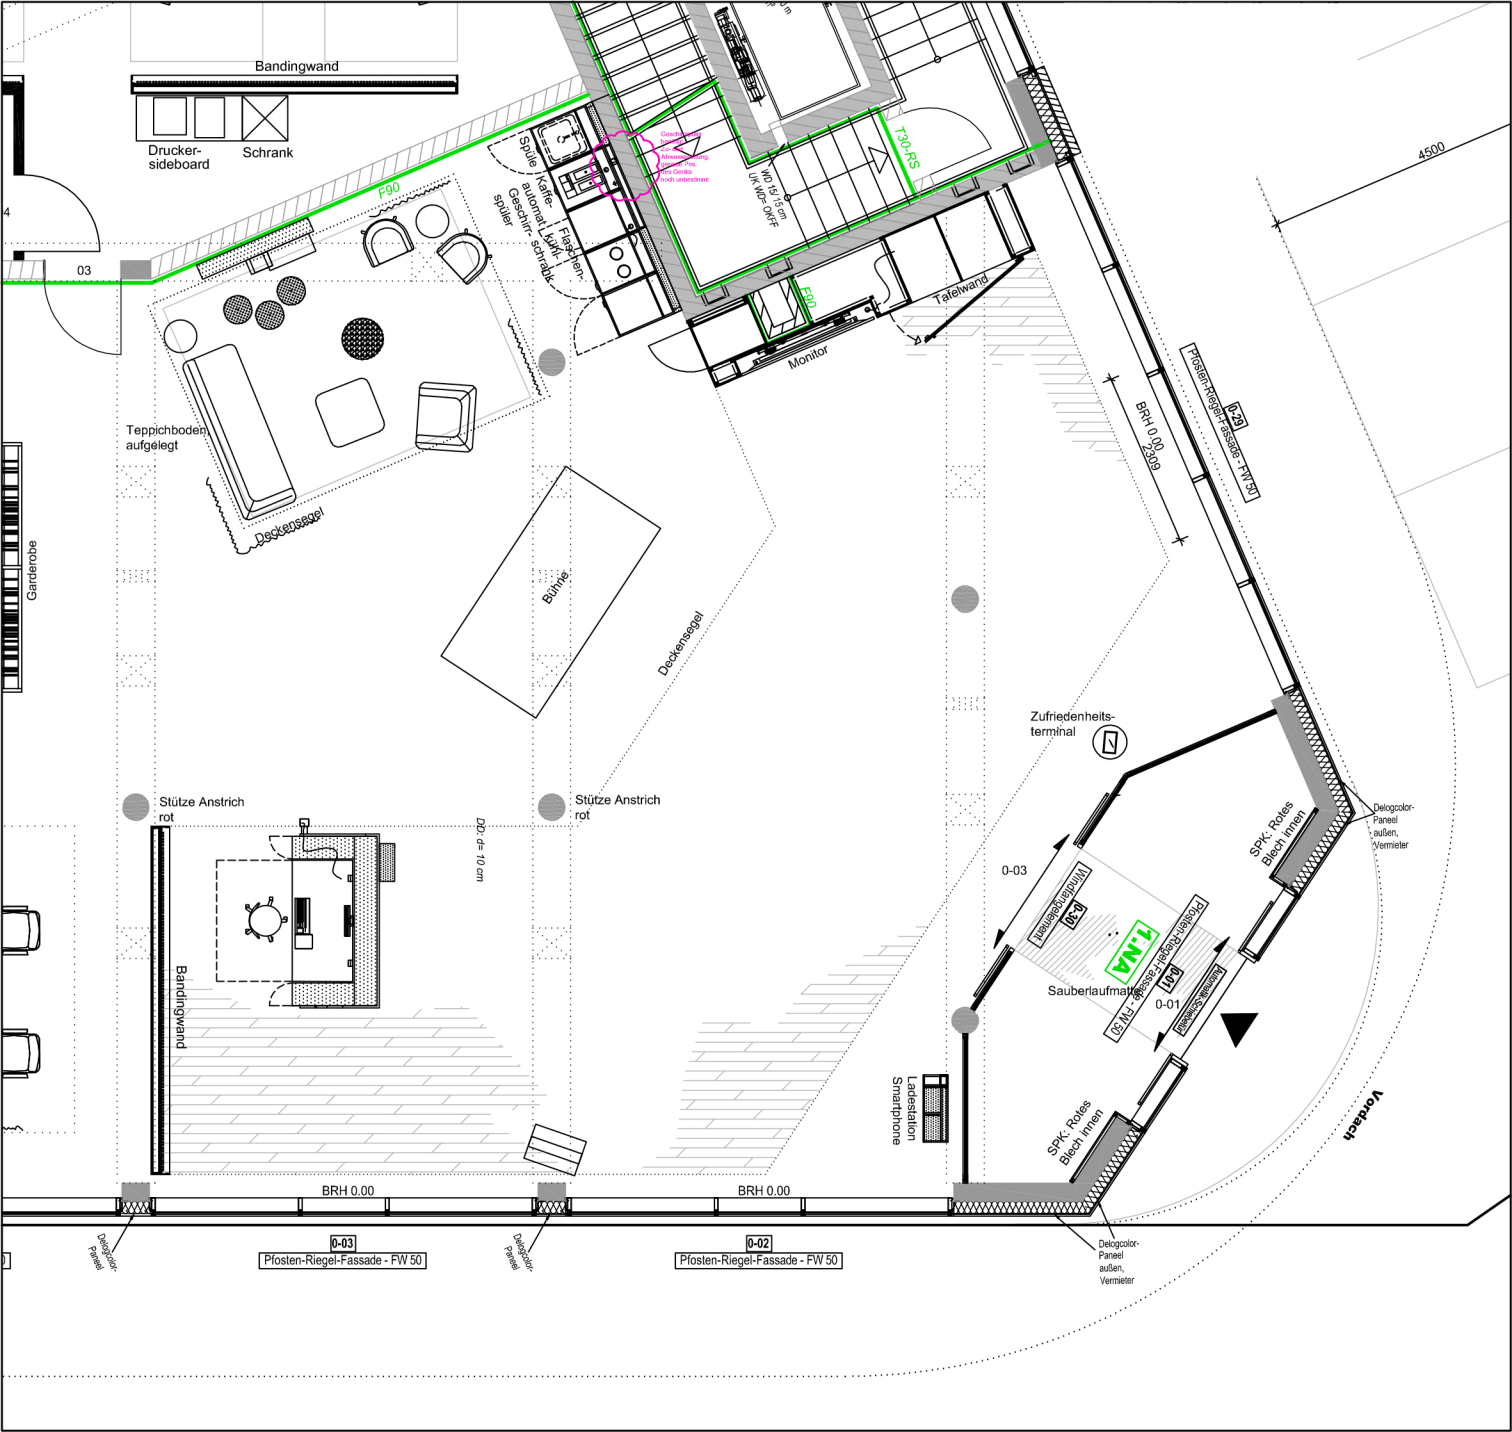

Bandingwand
Drucker-
sideboard
Schrank
F90
03
Spüle
Kaffe-
automat
Flaschen-
kühl-
schrank
Geschirr-
spüler
WD 15/15 cm
UK WD= OKFF
T30-RS
F90
Tafelwand
Monitor
4500
Teppichboden
aufgelegt
Deckensegel
Garderobe
Bühne
Deckensegel
BRH 0.00
2309
0-29
Pfosten-Riegel-Fassade - FW 50
Zufriedenheits-
terminal
Stütze Anstrich
rot
Stütze Anstrich
rot
DD: d= 10 cm
Bandingwand
0-03
Windfangelement
0-30
Pfosten-Riegel-Fassade - FW 50
1.NA
Sauberlaufmatte
0-01
Automatic-Schiebetür
SPK: Rotes
Blech innen
Delogcolor-
Paneel
außen,
Vermieter
Ladestation
Smartphone
SPK: Rotes
Blech innen
Vordach
BRH 0.00
BRH 0.00
Delogcolor-
Paneel
0-03
Pfosten-Riegel-Fassade - FW 50
Delogcolor-
Paneel
0-02
Pfosten-Riegel-Fassade - FW 50
Delogcolor-
Paneel
außen,
Vermieter