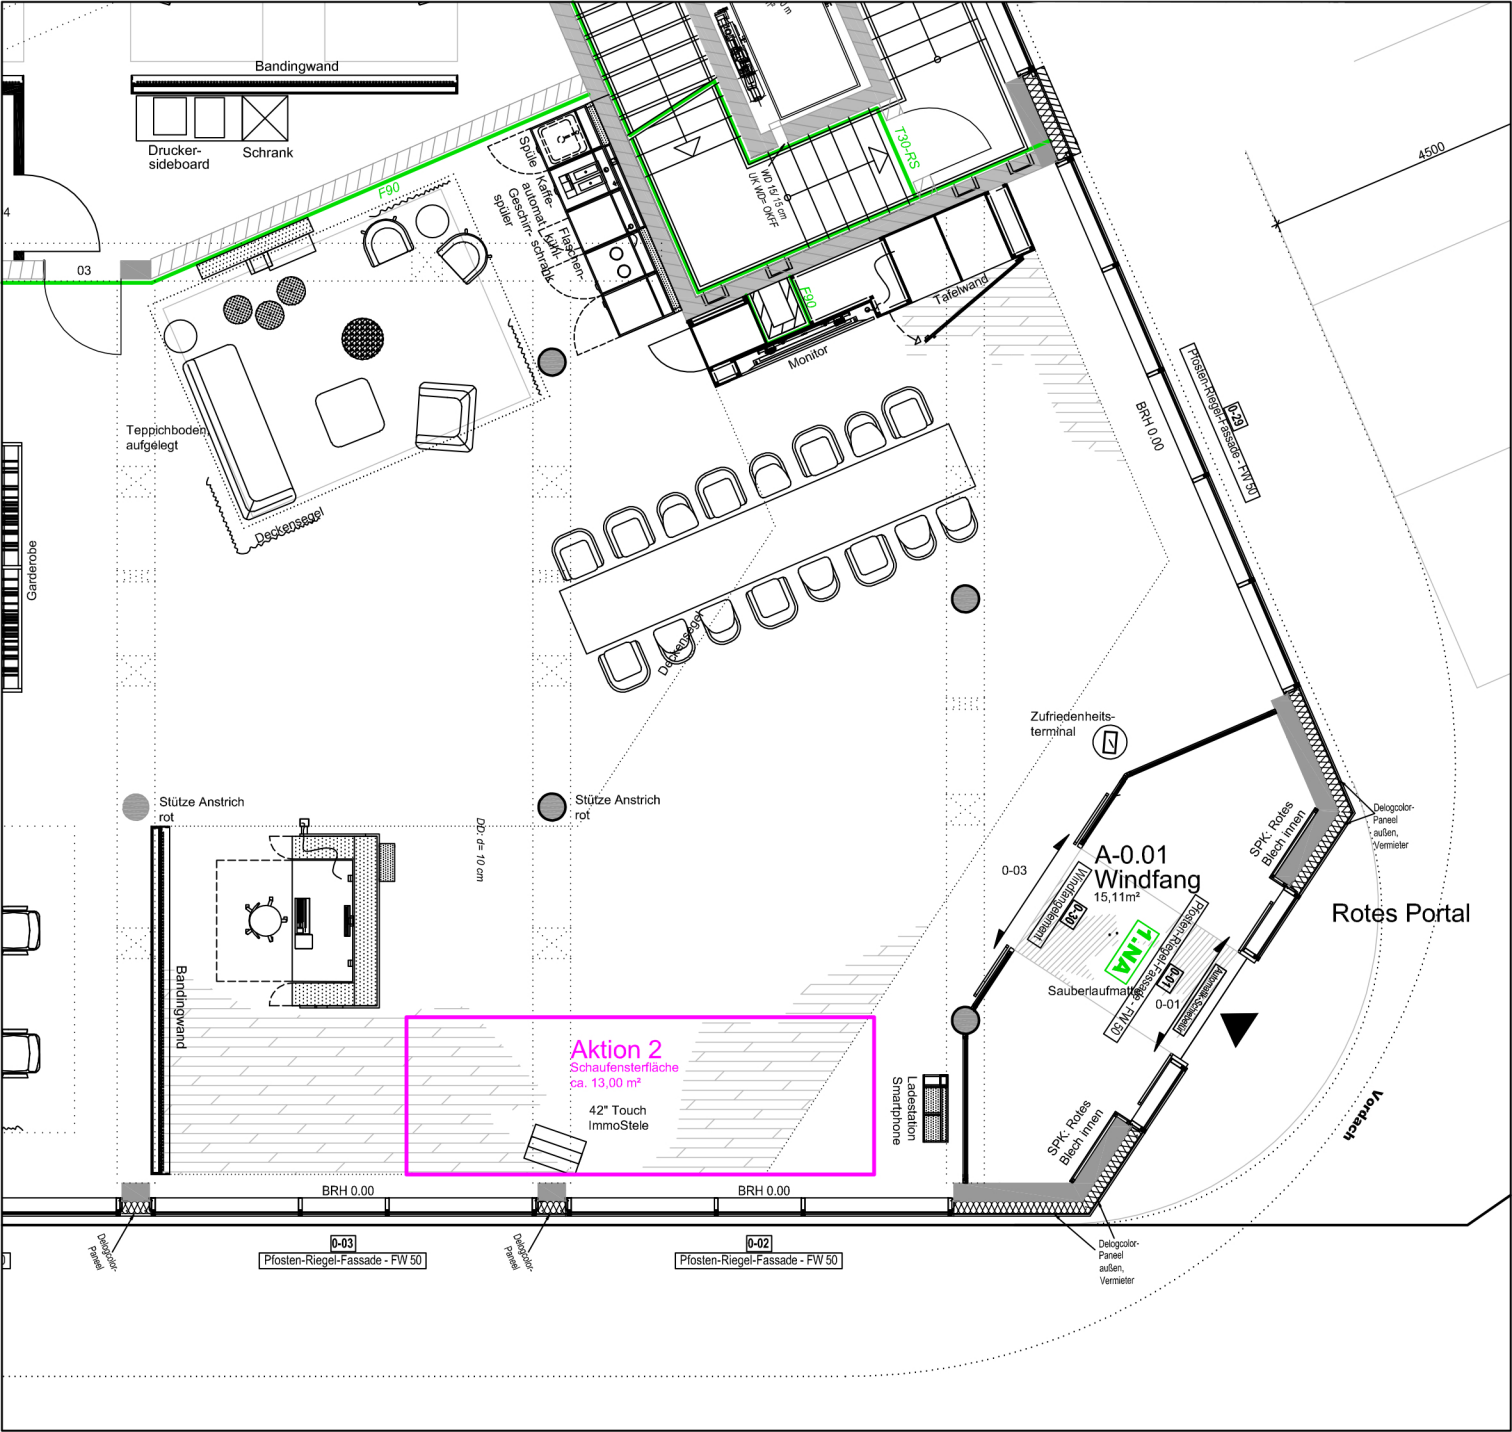
Bandingwand
Drucker-
sideboard
Schrank
F90
Spüle
Kaffee-
automat
Luft-
Geschirr-
spüler
Flaschen-
schredder
WD 15/15cm
UK WDr. Off
T30-RS
F90
Tafelwand
Monitor
4500
03
Teppichboden
aufgelegt
Deckensegel
Deckensegel
Garderobe
BRH 0.00
Pfosten-Riegel-Fassade - FW 50
A-29
Zufriedenheits-
terminal
Stütze Anstrich
rot
Stütze Anstrich
rot
DD: d= 10 cm
Bandingwand
A-0.01
Windfang
15,11m²
0-03
Windfangelement
A-30
Pfosten-Riegel-Fassade - FW 50
1.NA
Sauberlaufmatte
Pfosten-Riegel-Fassade - FW 50
A-30
Automatik-Schiebetür
0-01
SPK: Rotes
Blech innen
Delogcolor-
Paneel
außen,
Vermieter
Rotes Portal
Aktion 2
Schaufensterfläche
ca. 13,00 m²
42" Touch
ImmoStele
Ladestation
Smartphone
SPK: Rotes
Blech innen
Vordach
BRH 0.00
BRH 0.00
0-03
Pfosten-Riegel-Fassade - FW 50
0-02
Pfosten-Riegel-Fassade - FW 50
Delogcolor-
Paneel
Delogcolor-
Paneel
Delogcolor-
Paneel
außen,
Vermieter