


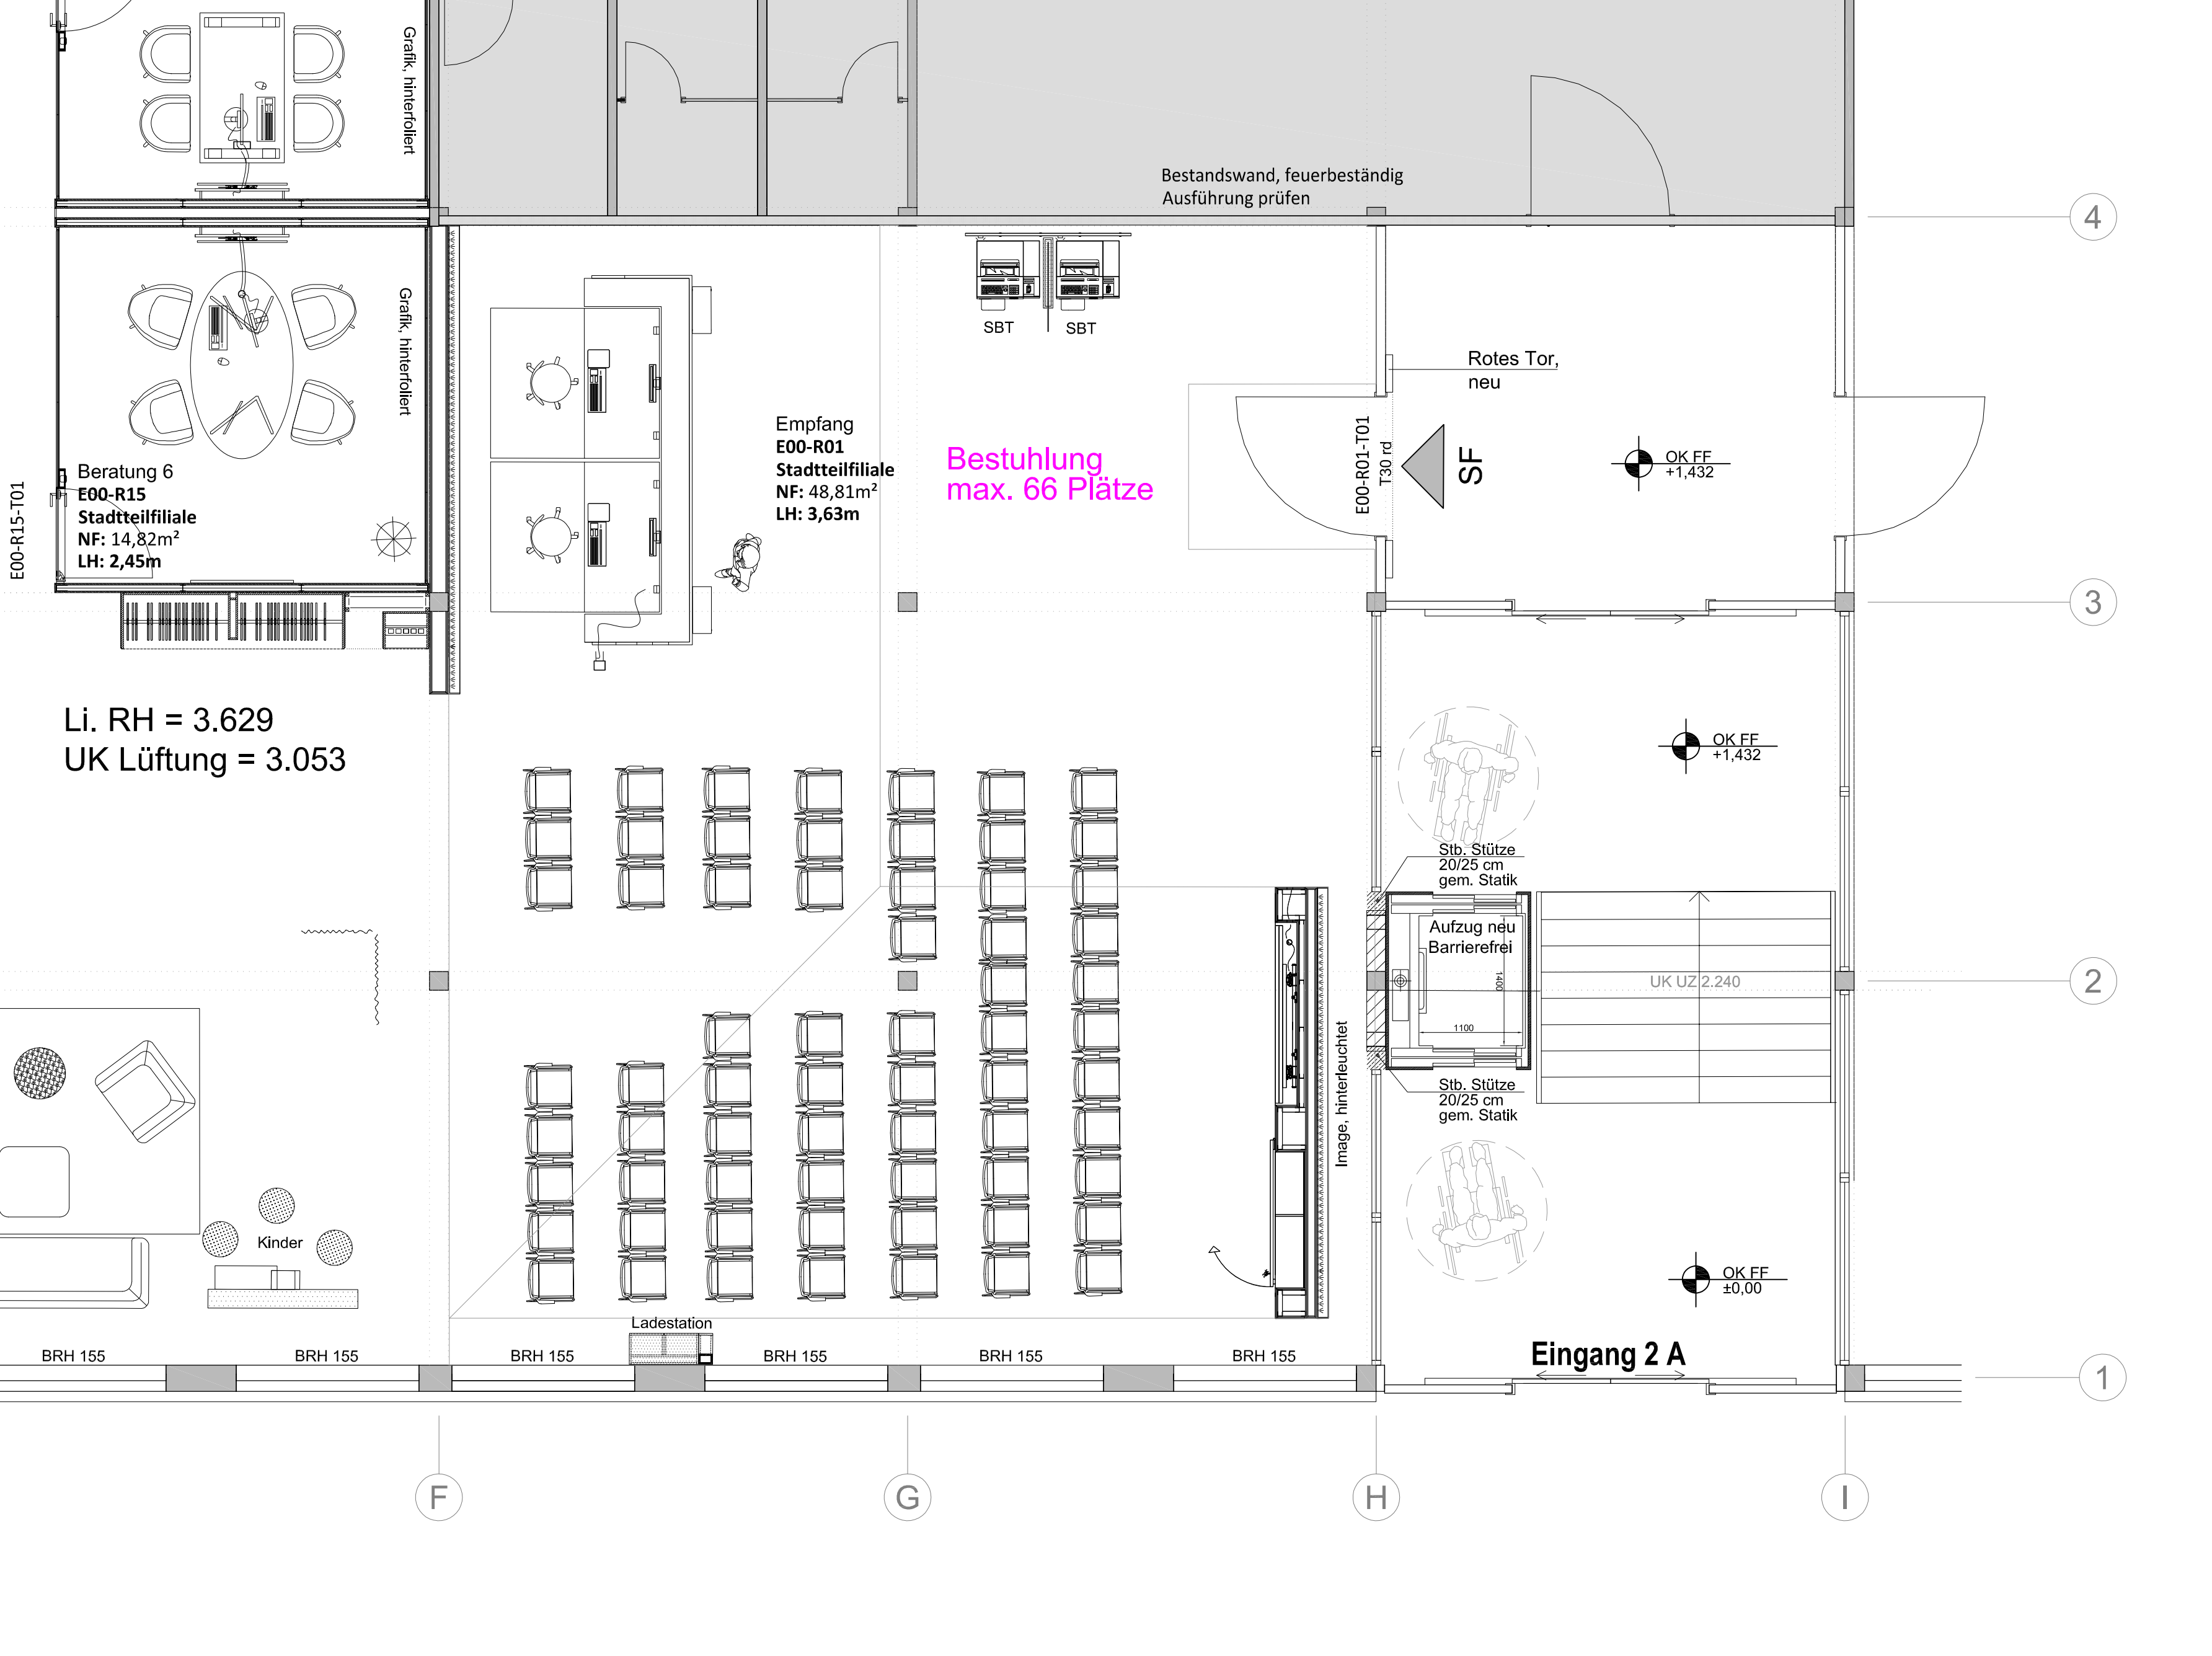

E00-R15-T01

Beratung 6  
E00-R15  
Stadtteilfiliale  
NF: 14,82m<sup>2</sup>  
LH: 2,45m

Grafik, hinterfoliert

Grafik, hinterfoliert

Li. RH = 3.629  
UK Lüftung = 3.053

Kinder

BRH 155

BRH 155

BRH 155

BRH 155

BRH 155

BRH 155

Ladestation

Empfang  
E00-R01  
Stadtteilfiliale  
NF: 48,81m<sup>2</sup>  
LH: 3,63m

SBT

SBT

Bestuhlung  
max. 66 Plätze

Bestandswand, feuerbeständig  
Ausführung prüfen

E00-R01-T01  
T30 rd

Rotes Tor,  
neu

SF

OK FF  
+1,432

OK FF  
+1,432

Stb. Stütze  
20/25 cm  
gem. Statik

Aufzug neu  
Barrierefrei

Stb. Stütze  
20/25 cm  
gem. Statik

UK UZ 2.240

OK FF  
±0,00

Eingang 2 A

F

G

H

I

1

2

3

4