


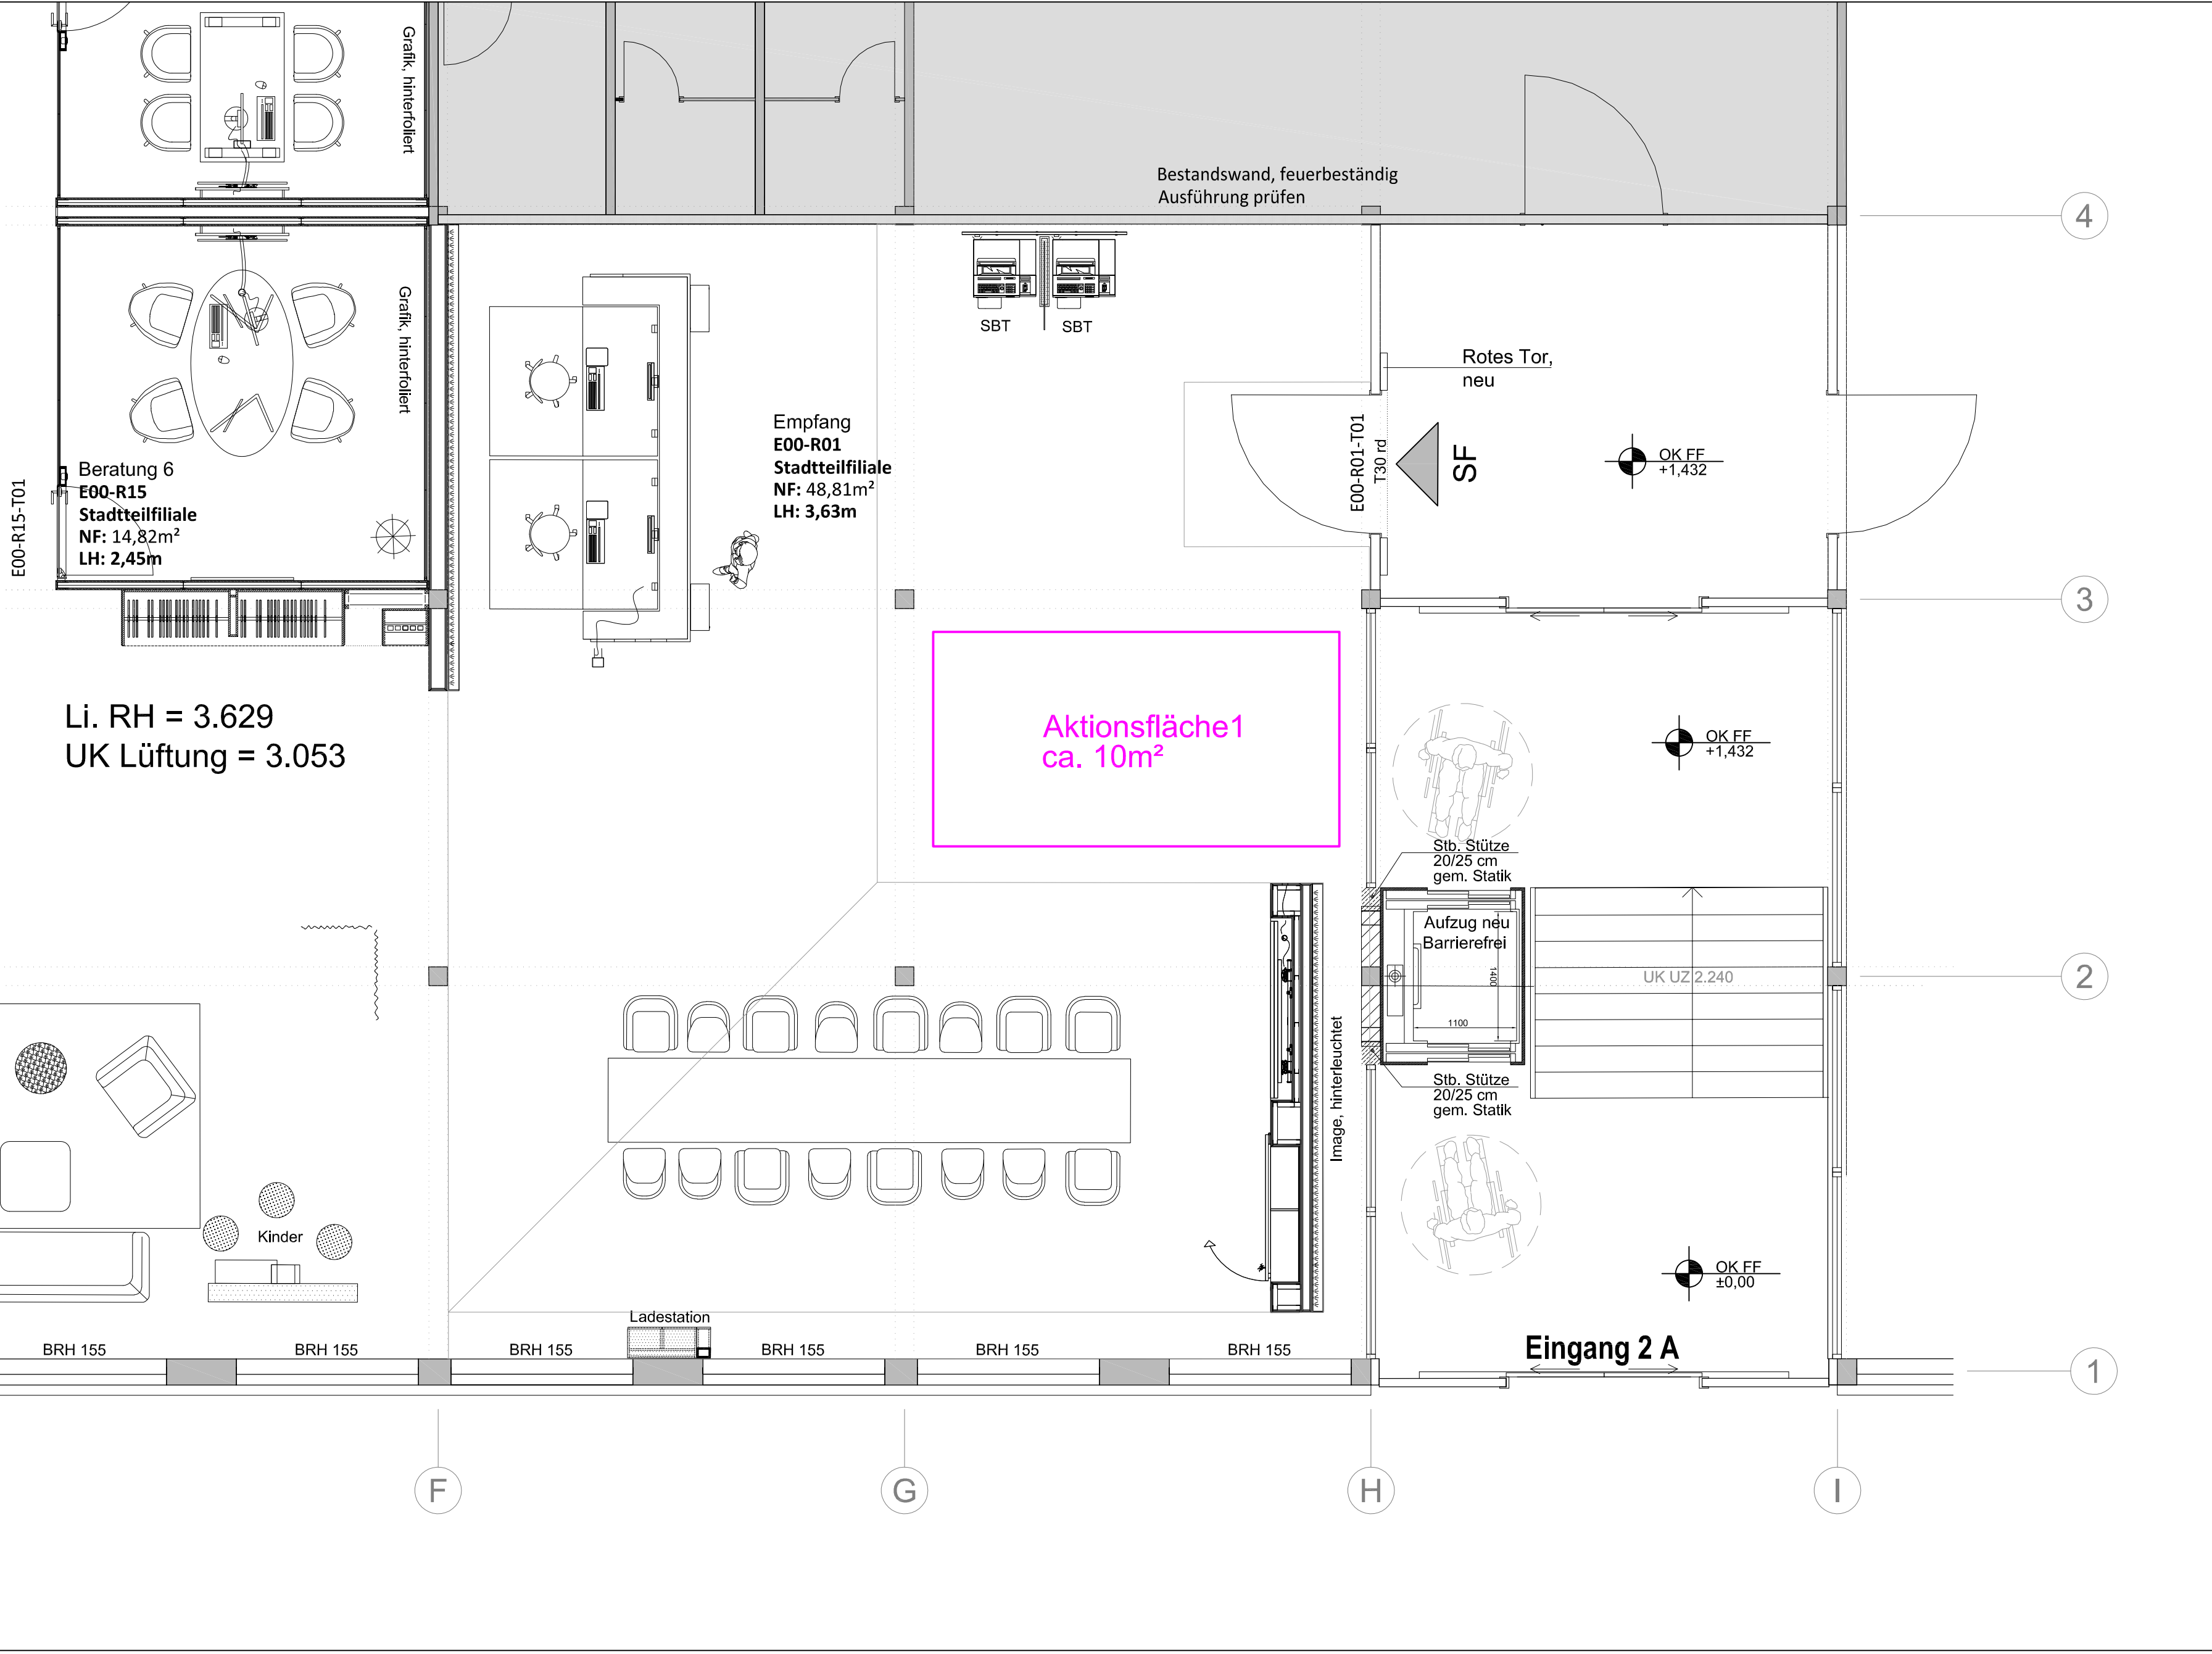

Li. RH = 3.629
UK Lüftung = 3.053

Aktionsfläche1
ca. 10m²

Stb. Stütze
20/25 cm
gem. Statik

Aufzug neu
Barrierefrei

Stb. Stütze
20/25 cm
gem. Statik

OK FF
+1,432

OK FF
+1,432

UK UZ 2.240

OK FF
±0,00

Eingang 2 A

F

G

H

I

4

3

2

1